



Signaturforklaring

-  Nødudgang
-  Vandfyldt slangevinder
-  Flugtvejsareal
-  Varslingstryk for talevarsling
-  Planens placering

Max. antal personer






**580**

456 pers. siddende



Flugtvejs- og pladsfordelingsplan 1 Skala 1:150  
Ollerup Efterskole / Koncerthus


Signaturforklaring

-  Nødudgang
-  Vandfyldt slangevinder
-  Flugtvejsareal
-  Varslingstryk for talevarsling
-  Planens placering

Max. antal personer

**500**

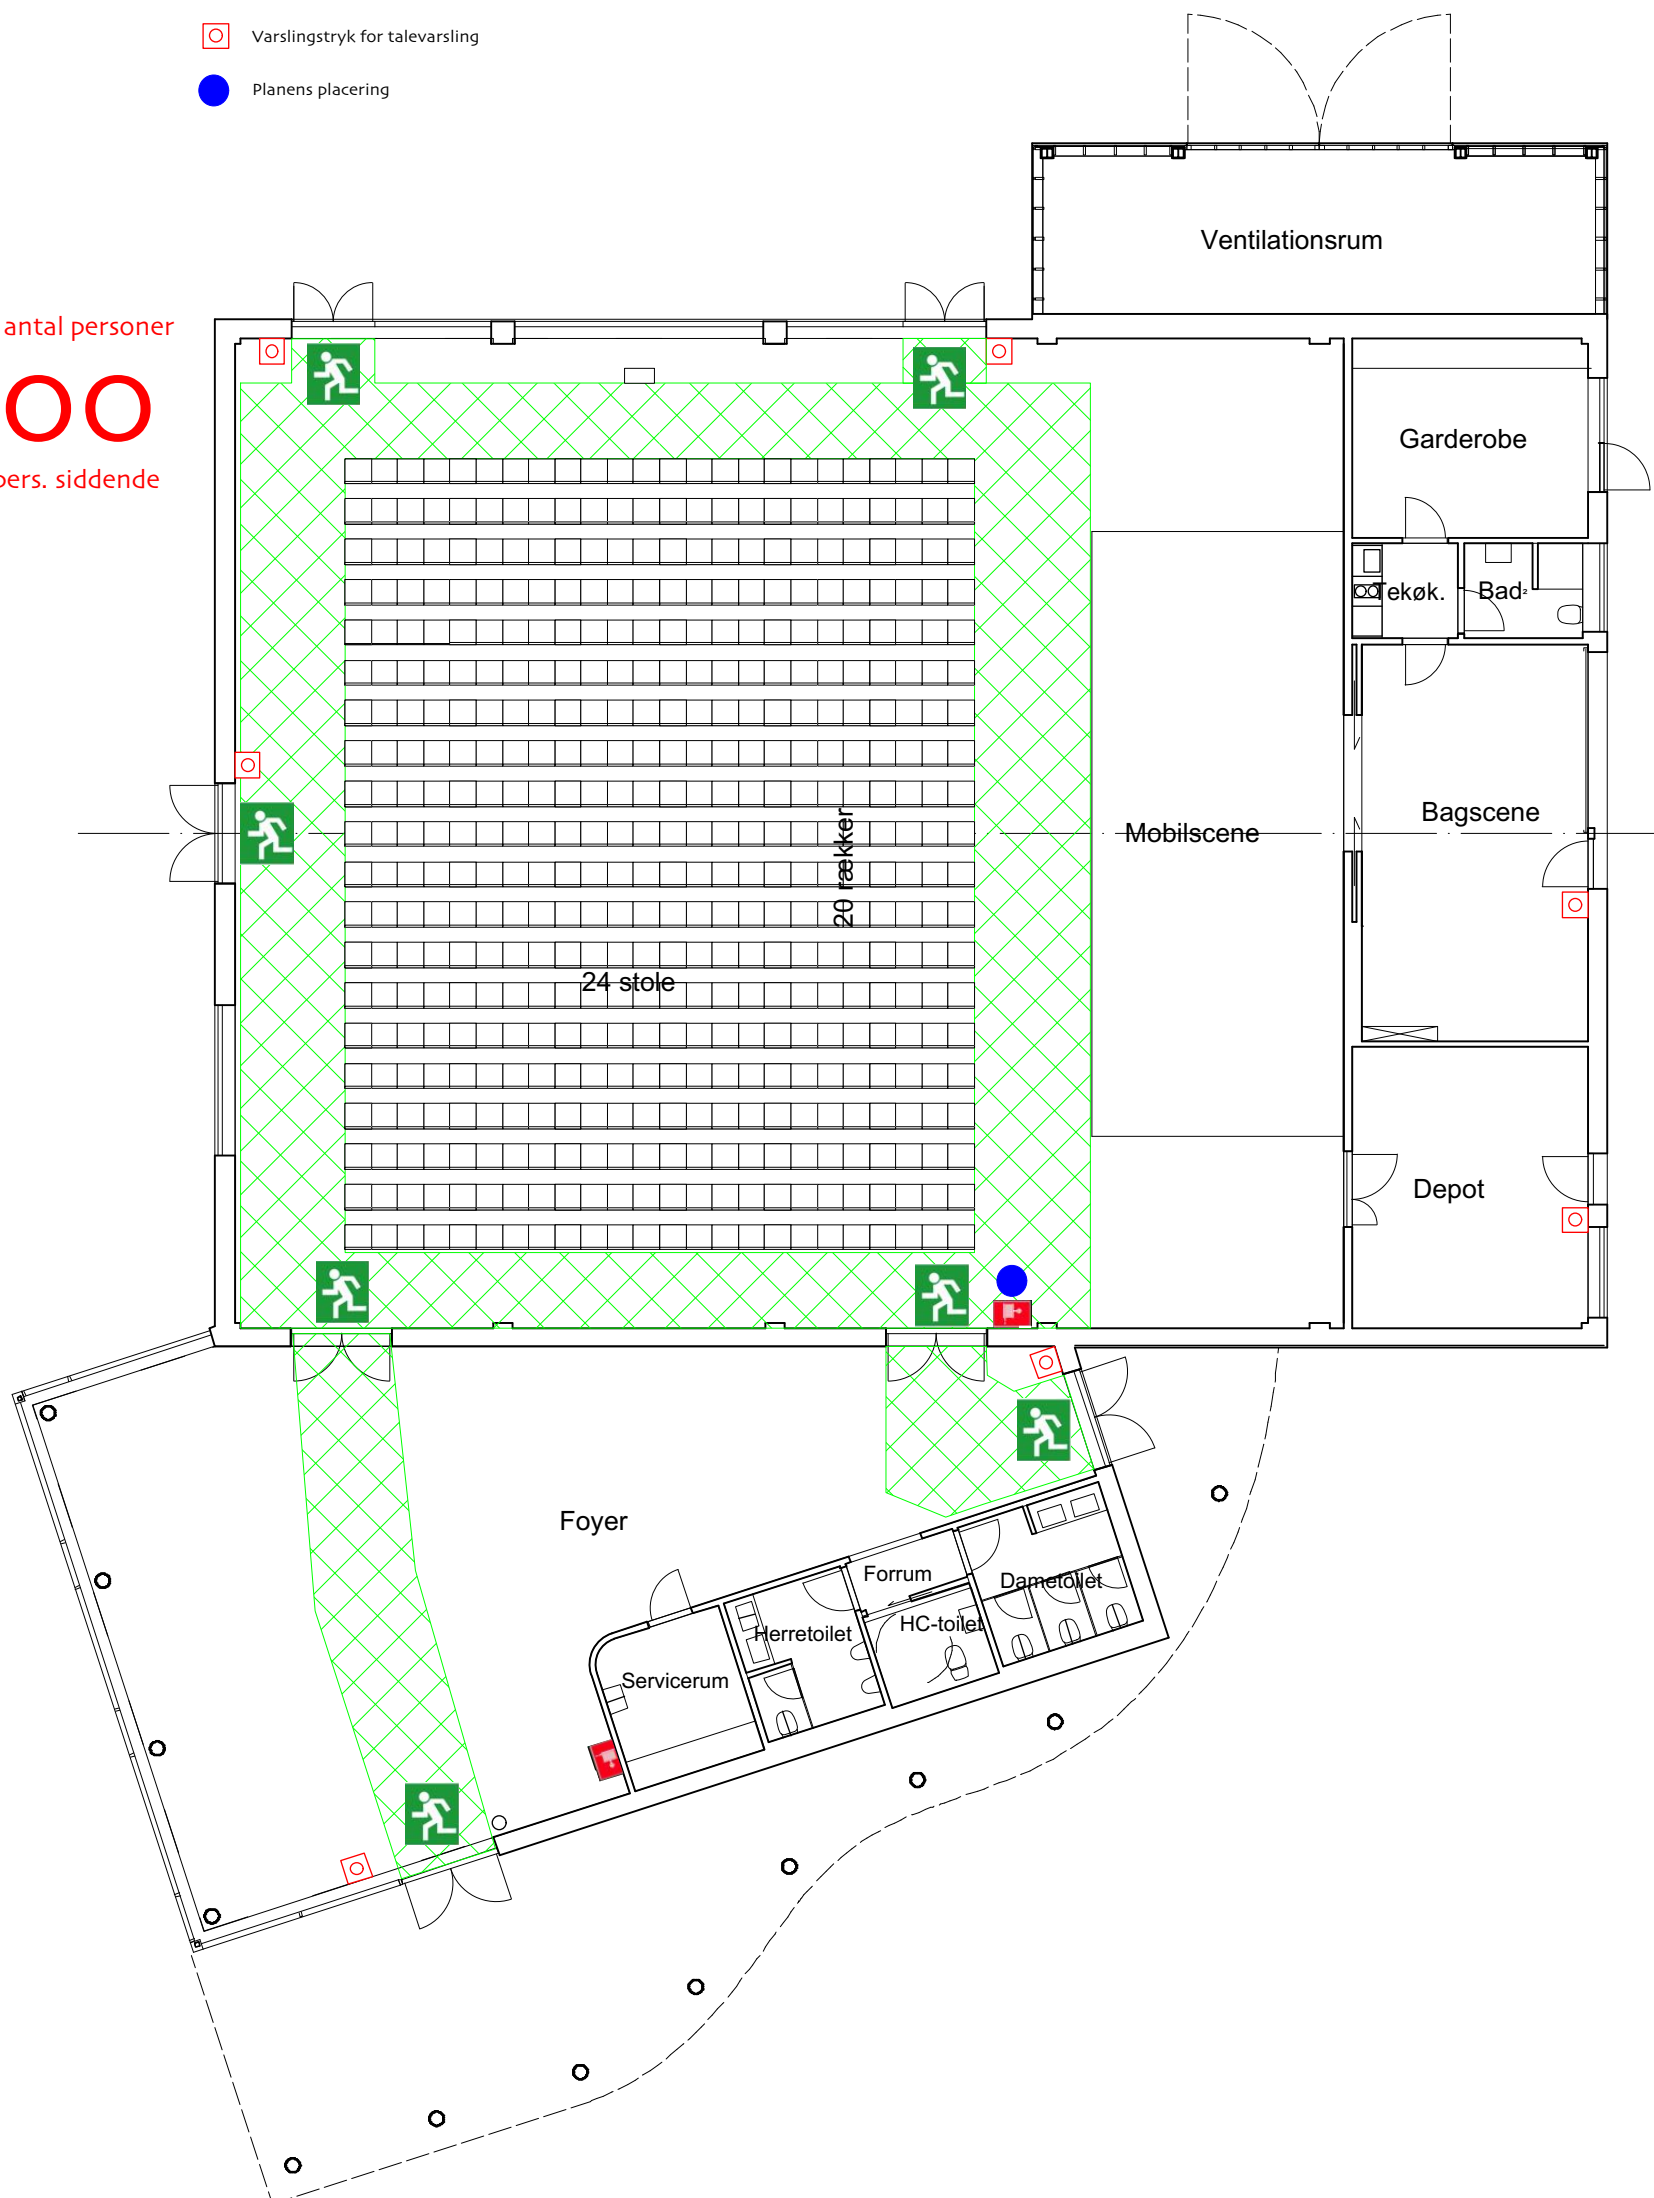


480 pers. siddende



Flugtvejs- og pladsfordelingsplan **2** Skala 1:150  
Ollerup Efterskole / Koncerthus




Signaturforklaring

-  Nøddgang
-  Vandfyldt slangevinder
-  Flugtvejsareal
-  Varslingstryk for talevarsling
-  Planens placering

Max. antal personer

**375**

252 pers. siddende

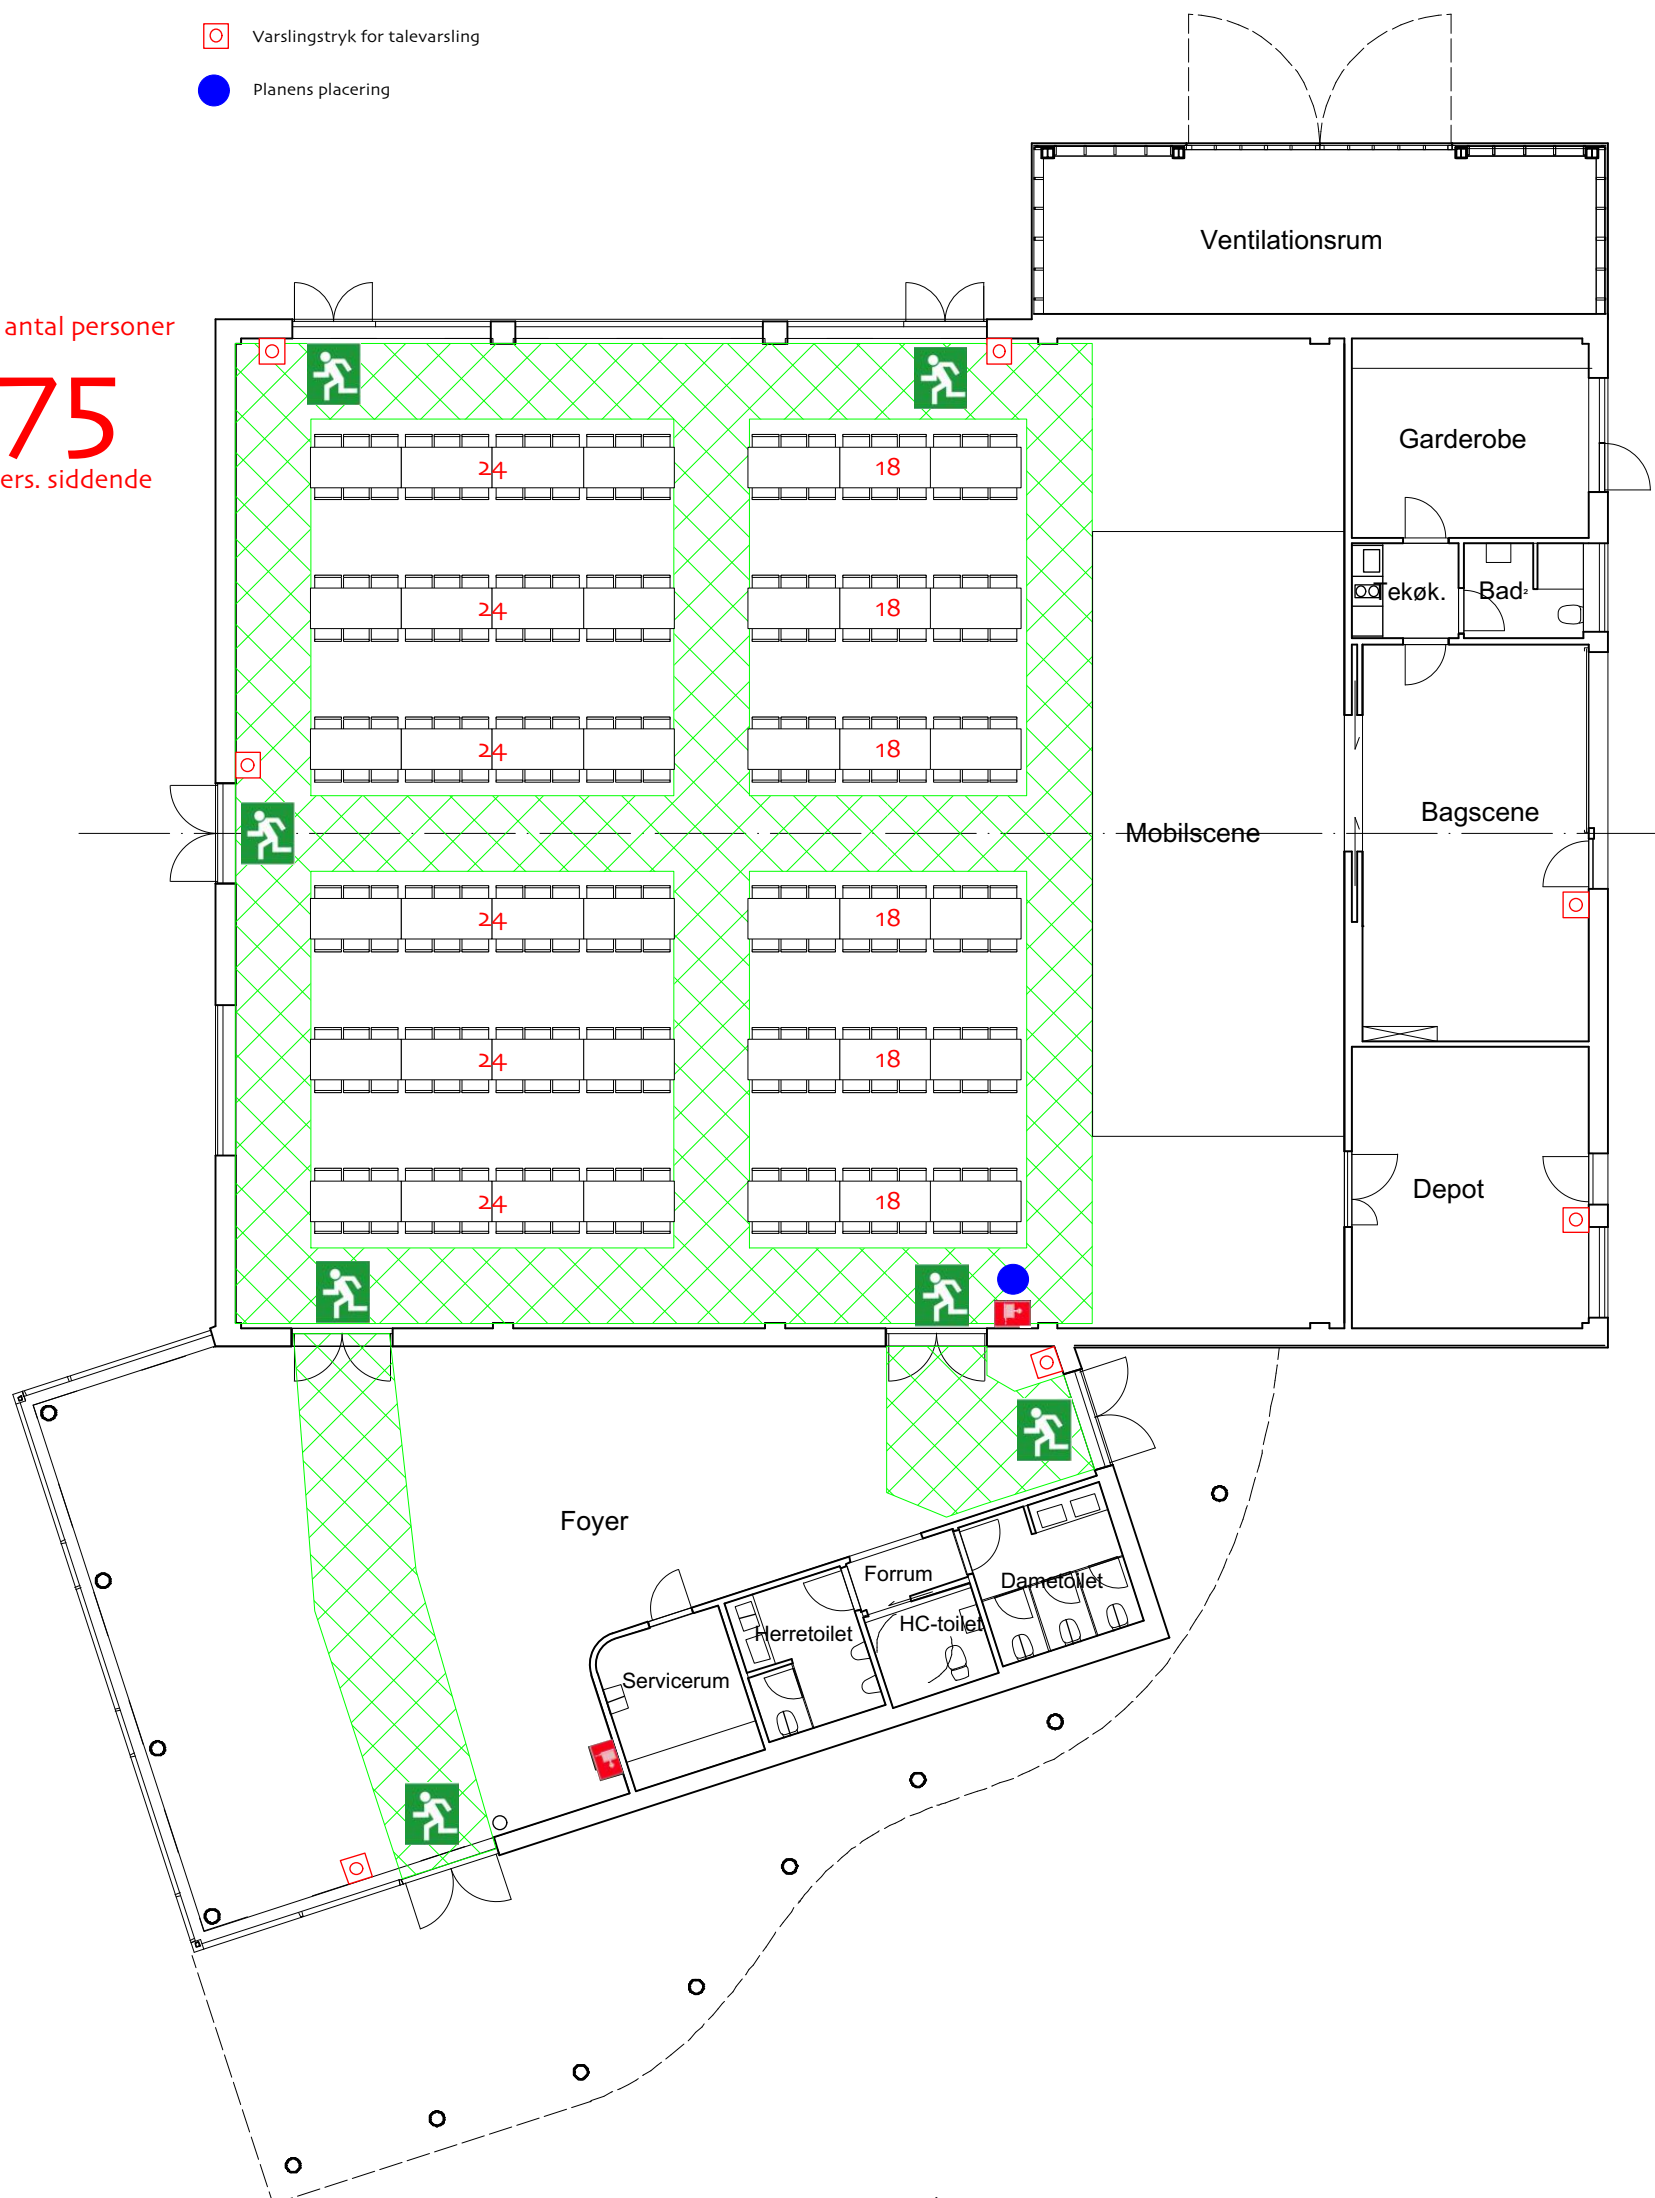

Flugtvejs- og pladsfordelingsplan **4** Skala 1:150  
Ollerup Efterskole / Koncerthus